

Plan de servitude

Mensuration graphique numérisée  
Folio 2031 et 2035 - Echelle 1:500


Légende

-  Bâtiment protégé
-  Annexe protégée



SERVITUDE D'USAGE D'UNE PLACE DE JEUX

 Place de jeux

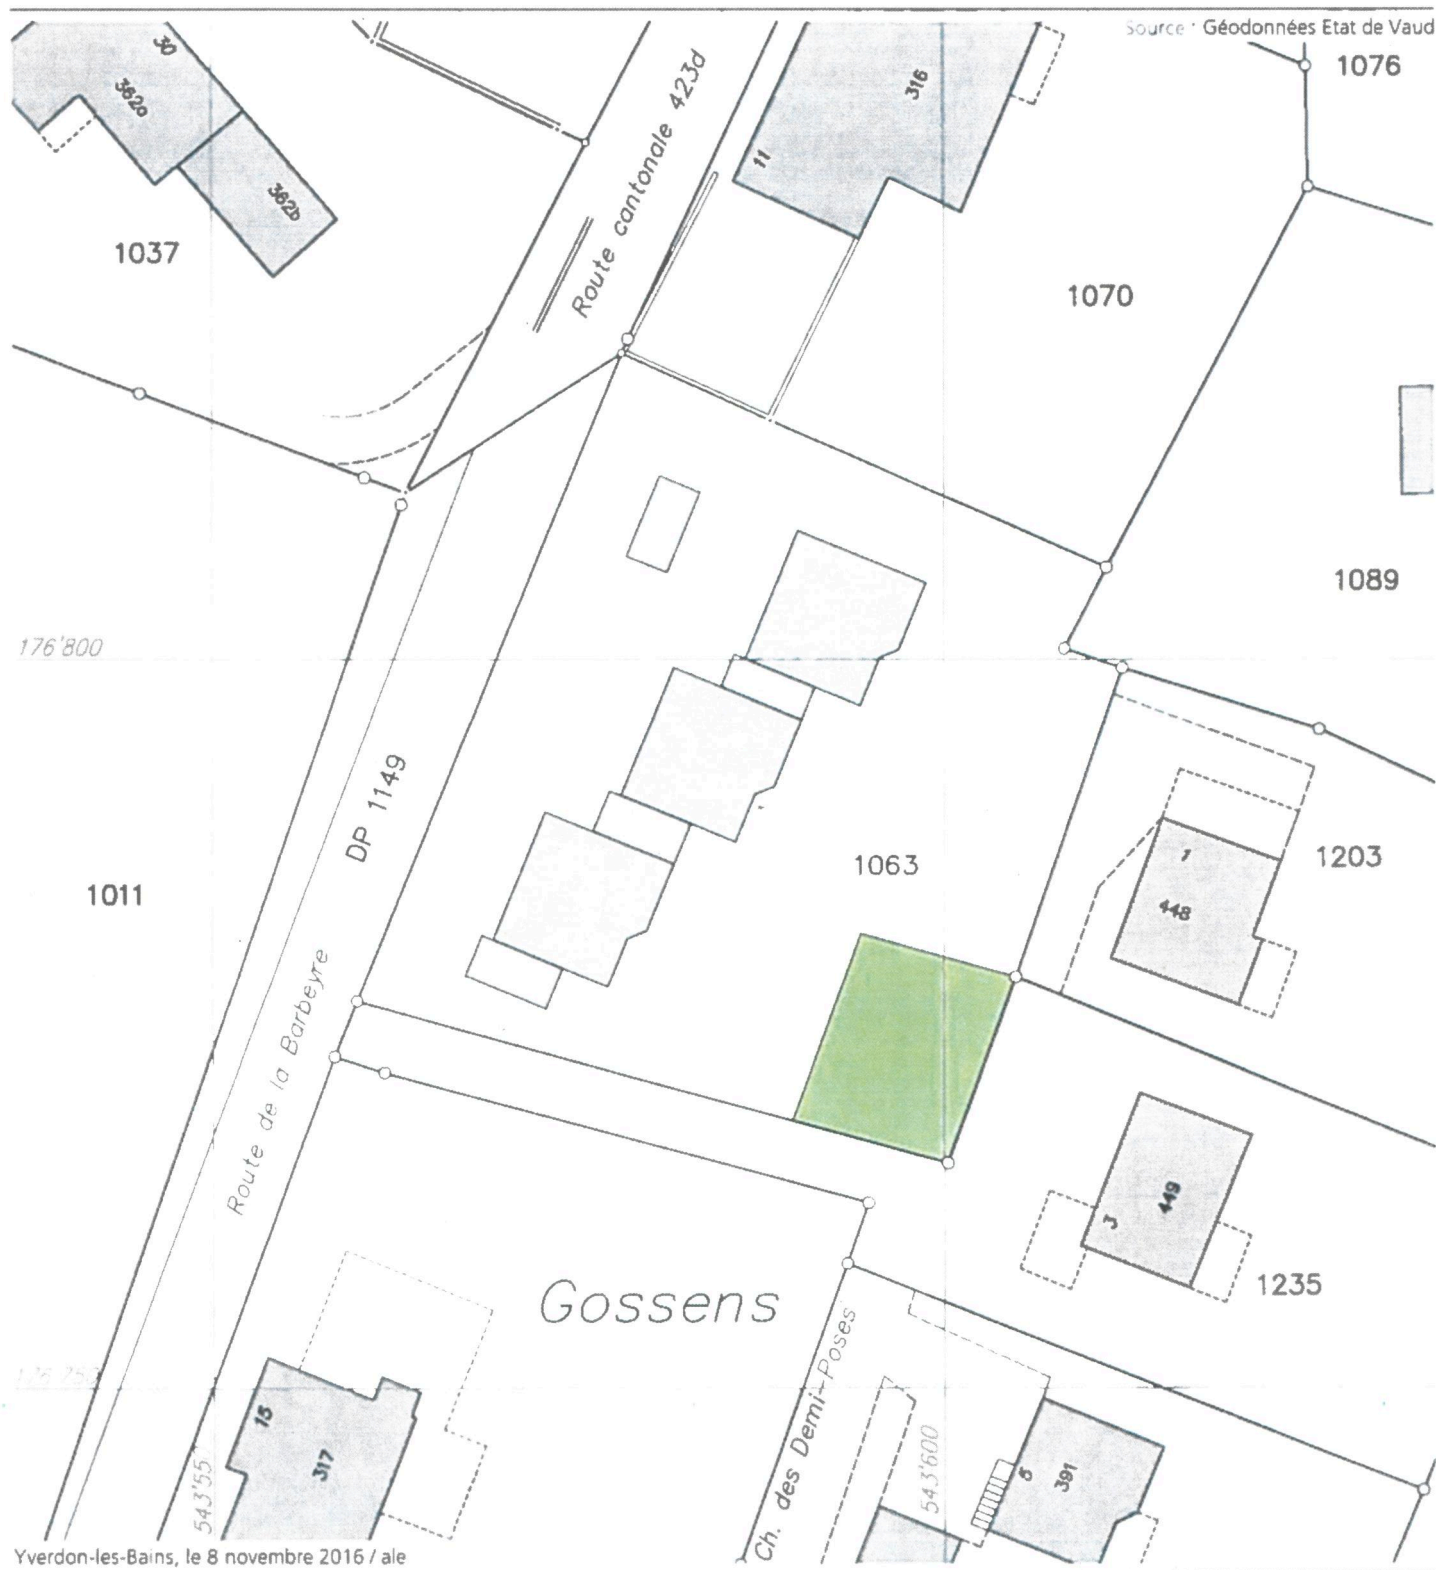

Yverdon-les-Bains, le 8 novembre 2016 / ale



Jaquier Pointet SA  
Géomètres brevetés

Rue des Pêcheurs 7  
Case postale  
1401 Yverdon-les-Bains

024 424 60 70  
info@apo.ch  
www.apo.ch

Sylvain Pittet  
Ingénieur en environnement EPFL  
Géomètre breveté